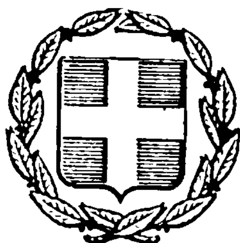


ΕΦΗΜΕΡΙΣ ΤΗΣ ΚΥΒΕΡΝΗΣΕΩΣ

ΤΗΣ ΕΛΛΗΝΙΚΗΣ ΔΗΜΟΚΡΑΤΙΑΣ

ΑΘΗΝΑ 27 ΟΚΤΩΒΡΙΟΥ 1983	ΤΕΥΧΟΣ ΤΕΤΑΡΤΟ	ΑΡΙΘΜΟΣ ΦΥΛΛΟΥ 558

ΠΕΡΙΕΧΟΜΕΝΑ

ΑΠΑΛΛΟΤΡΙΩΣΕΙΣ

ΑΠΟΦΑΣΕΙΣ

Έγκριση δημιουργίας ζώνης παραλίας στη θέση Πευκοχώρι Κασσάνδρας Χαλκιδικής, μπροστά από την ιδιοκτησία Αλ. Τσόκου. 1

Κήρυξη ως αναδασωτέας εκτάσεως 3,300 στρεμμάτων στη θέση Σταυρός της Κοινότητας Βάστα του Νομού Αρκαδίας. 2

Κήρυξη ως αναδασωτέας εκτάσεως 3.220 τ.μ. στη θέση Κατηφόρι ή Σούρωνα Κοινότητας Αφιδνών, του Νομού Αττικής. 3

ΠΟΛΕΟΔΟΜΙΑ

ΔΙΑΤΑΓΜΑΤΑ

Καθορισμός χώρων Κέντρου Νεότητος και Δημοτικής Αγοράς στην εκτός του εγκεκριμένου ρυμοτομικού σχεδίου Αργοστολίου περιοχή των «Λαϊκών Κατοικιών». 4

ΑΠΑΛΛΟΤΡΙΩΣΕΙΣ

ΑΠΟΦΑΣΕΙΣ

Αριθ. Δ. 4426/1113 (1)

Έγκριση δημιουργίας ζώνης παραλίας στη θέση Πευκοχώρι Κασσάνδρας Χαλκιδικής, μπροστά από την ιδιοκτησία Αλ. Τσόκου.

Ο ΥΠΟΥΡΓΟΣ ΟΙΚΟΝΟΜΙΚΩΝ

Έχοντας υπόψη:

1. Τις διατάξεις των παραγρ. 2 και 5 του άρθρου 6 του Α.Ν. 2344/1940 «περί αιγιαλού και παραλίας», ως αντικαταστάθηκαν με τις διατάξεις του άρθρου 13 του Νόμου 1078/1980.

2. Τη σύμφωνη γνώμη του Γενικού Επιτελείου Ναυτικού, που διατυπώθηκε στο Φ. 187.2/3/83/12.1.1983 έγγραφό του.

3. Την 2297/4.6.82 απόφαση του Νομάρχη Χαλκιδικής με την οποία επικυρώθηκαν η έκθεση της Επιτροπής και το σχετικό τοπογραφικό διάγραμμα, που δημοσιεύθηκαν στα αριθ. 536/8.11.1982 και 596/30.12.1982 ΦΕΚ τ. Δ'.

4. Την 0548/382/19.9.83 απόφαση των Πρωθυπουργού και Υπουργού Οικονομικών «περί ανάθεσης αρμοδιοτήτων στους Υφυπουργούς Οικονομικών», αποφασίζουμε:

Εγκρίνουμε, για την προσαύξηση του αιγιαλού, τη δημιουργία ζώνης παραλίας στη θέση Πευκοχώρι Κασσάνδρας Χαλκιδικής, μπροστά από την ιδιοκτησία Αλ. Τσόκου, όπως αυτή καθορίσθηκε από την αρμόδια Επιτροπή του άρθρου 74 του Π.Δ. 636/1977 και εικονίζεται στο από 27.4.1979 (σε δύο φύλλα) και με κλίμακα 1:500 τοπογραφικό και υψομετρικό διάγραμμα του Τοπογράφου Μηχανικού Γεωργίου Π. Παπαδοπούλου, το οποίο έχει θεωρηθεί από το Γεώργιο Τσίγκρο, Ναυ/κό Δ.Ε. με βαθμό 3ο, Διευθυντή Δ.Τ.Υ.Ν. Χαλκιδικής και συνοδεύει την από 15.6.1981 έκθεση της εν λόγω Επιτροπής.

ΕΚΘΕΣΗ

Επιτροπής των ορίων αιγιαλού και παραλίας στην περιοχή Πευκοχωρίου προ της ιδιοκτησίας Αλ. Τσόκου.

Πολύγυρος, σήμερα τη 15 Ιουνίου 1981, ημέρα Πέμπτη, η Επιτροπή καθορισμού των ορίων αιγιαλού και παραλίας αποτελούμενη σύμφωνα με το άρθρο 74 του Π.Δ. 636/1977 από τους: α) Ανδρέα Μ. Γαϊτανάκη, εφοριακό υπάλληλο, αναπληρωτή Οικον. Εφόρου, ως πρόεδρο, β) Γεώργιο Σουλαδάκη, Τοπογράφο Μηχανικό με 4ο βαθμό της Δ.Τ.Υ.Ν. Χαλκιδικής, γ) Κων/νο Μελέντη, Λιμενάρχη Θεσ/νίκης, αφού συνήλθε στο κατάστημα της Οικονομικής Εφορίας Πολυγύρου για να αποφασίσει στον καθορισμό των ορίων του αιγιαλού και παραλίας στην περιοχή Πευκοχωρίου προ της ιδιοκτησίας Αλ. Τσόκου, αφού έλαβε υπόψη:

1) Το από 27.4.1979 τοπογραφικό και υψομετρικό διάγραμμα του μηχανικού Γεωργίου Παπαδόπουλου με κλίμακα 1:500 που θεωρήθηκε από το Γεώργιο Τσίγκρο, Ναυ/κό Δ.Ε. με 3ο βαθμό Δ.Τ.Υ.Ν. Χαλ/κής.

2) Τις διατάξεις του Α.Ν. 1540/1938 όπως τροποποιήθηκε με τον Α.Ν. 2344/40 και τον Α.Ν. 263/38 και με τις οποίες ο καθορισμός της οριογραμμής του αιγιαλού γίνεται επί τοπογραφικού και υψομετρικού διαγράμματος χαρασσομένης σ' αυτό ερυθράς γραμμής για την οριογραμμή του αιγιαλού, κίτρινης γραμμής για την οριογραμμή της παραλίας και κυανής γραμμής για τον παλαιό αιγιαλό, σε περίπτωση κατά την οποία ένεκα προσχώσεως ή άλλης αιτίας είναι εμφανές ότι κατά τον χρόνο που ενεργείται ο καθορισμός ο αιγιαλός είναι διάφορος του εις το παρελθόν τοιούτου κλπ., ότε δύναται να καθορισθεί η παλαιά θέση του αι-

γιαλού η υφισταμένη μέχρι του έτους 1884, εάν υφίστανται κατοχαί ιδιωτών ή και πρότερον αν δεν υφίστανται τοιαύται.

3) Της αριθ. 64/1959 και 630/1964 γνωμοδοτήσεις του Ν.Σ.Κ.

4) Τα εκ της ενεργηθείσης την 10.6.1981 αυτοψίας προκύψαντα στοιχεία.

5) Εξαιρούνται της ζώνης της παραλίας τα υφιστάμενα κτίσματα ή τμήματα κτισμάτων σύμφωνα με το άρθρο 5 παρ. 1 Α.Ν. 2344/40 και γνωμοδοτήσεις Ν.Σ.Κ. 630/1964.

6) Τα αριθ. Φ. 187.2/793/80/8.12.1980/ΓΕΝ/Α2/IV και Φ. 187.2/246/82 έγγραφα του Γ.ΕΙ.Ν. βάσει των οποίων γίνανε οι διορθώσεις, αποφασίζει:

Καθορίζει επί του ανωτέρω διαγράμματος:

α) Δια συνεχούς ερυθράς γραμμής την οριογραμμή του αιγιαλού (10, 1, 2 ... 4, 5, 6).

β) Δια συνεχούς κιτρίνης γραμμής την οριογραμμή της παραλίας (11′, 1′, 2′ ... 4′, 5′, 6′).

γ) Δια συνεχούς κυανής γραμμής την οριογραμμή του παλαιού αιγιαλού (11′, 1′, 2′, 3′, 4′′).

Ο Πρόεδρος
ΑΝΔΡΕΑΣ Μ. ΠΑΪΤΑΝΑΚΗΣ

Τα Μέλη
ΓΕΩΡΓ. ΣΟΥΛΑΔΑΚΗΣ   ΚΩΝ. ΜΕΛΕΝΤΗΣ

Αθήνα, 4 Οκτωβρίου 1983

Ο ΥΦΥΠΟΥΡΓΟΣ
ΔΗΜΗΤΡΙΟΣ ΠΙΤΣΙΩΡΗΣ


ΙΚΟ ΔΙΑΓΡΑΜΜΑ
ΛΙΑΚΗΣ ΖΩΝΗΣ ΔΥΤΙΚΑ
ΑΠΟ ΤΟΝ ΣΥΝ/ΣΜΟ (ΚΑΨΟΧΩΡΑΣ) ΠΕΥΚΟΧΩΡΙ
ΓΙΑ ΤΟΝ ΚΑΘΟΡΙΣΜΟ ΑΙΓΙΑΛΙΤΙΔΑΣ ΖΩΝΗΣ


ΑΜΠΕΛΙ

ΕΛΑΙΩΝΑ

ΕΛΑΙΩΝΑΣ

Ο Πρόεδρος

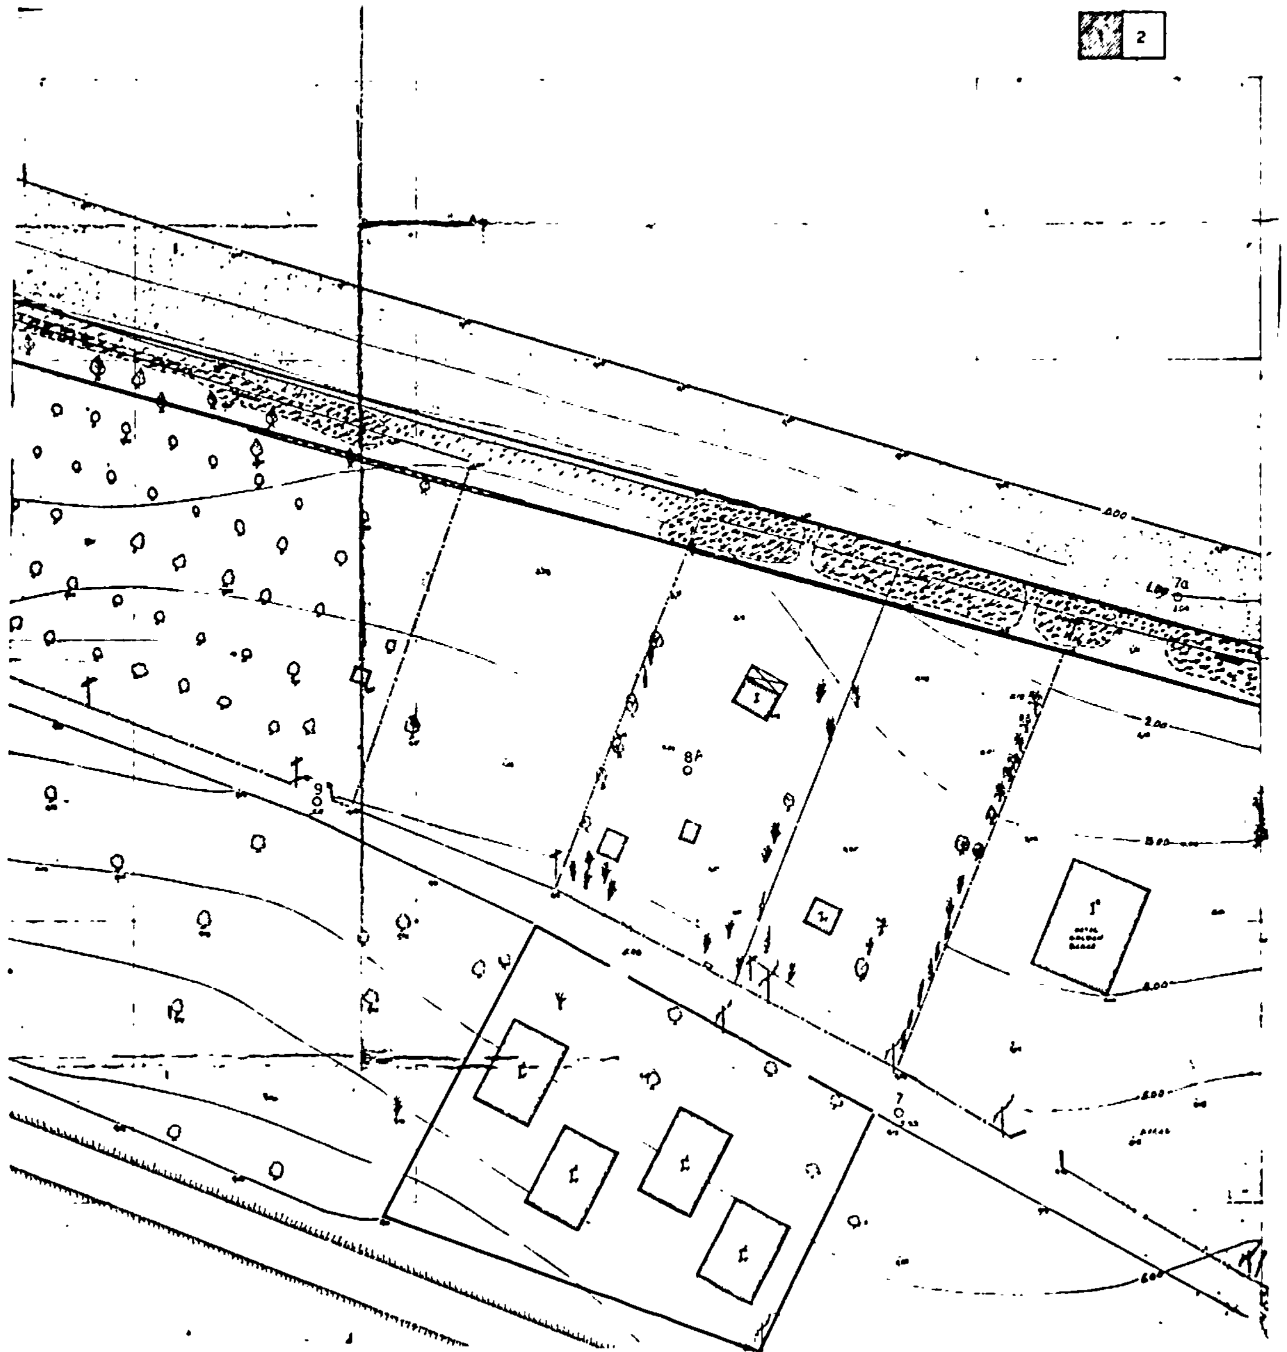

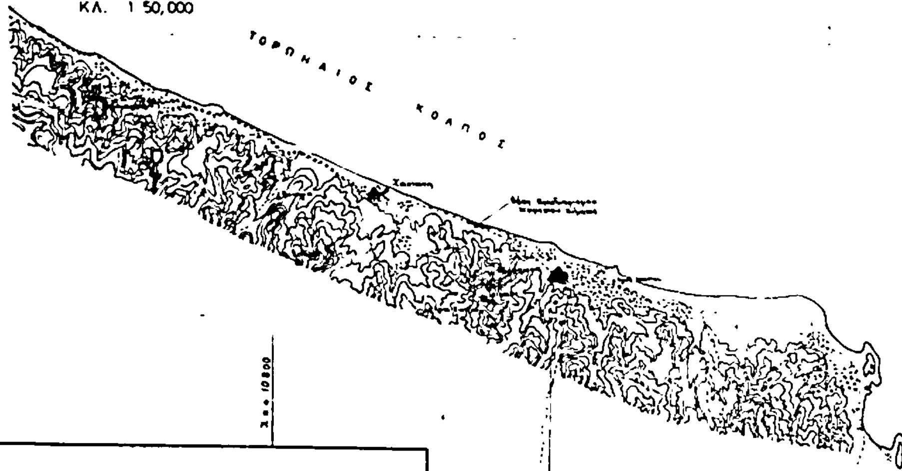

ΤΟΠΟΓΡΑΦΙΚΟΝ ΔΙΑΓΡΑΜΜΑ
ΚΑΘΟΡΙΣΜΟΥ ΟΡΙΩΝ ΑΙΓΙΑΛΟΥ ΠΑΡΑΛΙΑΣ

ΠΕΡΙΟΧΗ Ν. ΧΑΛΚΙΔΙΚΗΣ ΕΝΔΙΑΦΕΡΟΜΕΝΟΣ ΞΕΝΟΣ ΑΛΕΞΑΝΔΡΟΣ
~~ΔΗΜΟΣ~~ Ή ΚΟΙΝΟΤΗΣ ΠΕΥΚΩΝ
ΕΠΑΡΧΙΑ
ΑΡΜΟΔΙΑ ΟΙΚ. ΕΦΟΡΙΑ ΜΟΥΔΑΝΙΩΝ
ΝΟΜΑΡΧΙΑ ΧΑΛΚΙΔΙΚΗΣ

ΚΛΙΜΑΚΑ 1 500

ΤΡΙΓΩΝΟΜΕΤΡΙΚΗ ΕΞΑΡΤΗΣΙΣ ΚΡΑΤΙΚΟ ΔΙΚΤΥΟ Γ.Υ.Σ.
ΥΨΟΜΕΤΡΙΚΗ ΑΦΕΤΗΡΙΑ ΜΕΣΗ ΣΤΑΘΜΗ ΘΑΛΑΣΣΑΣ
ΚΕΝΤΡΟΥ ΦΥΛΛΟΥ ΧΑΡΤΟΥ 40° 45' -0° 15'




ΜΕΘΟΔΟΣ ΑΠΟΤΥΠΩΣΕΩΣ ΤΑΧΥΜΕΤΡΙΚΗ
ΧΡΟΝΟΛΟΓΙΑ ΑΠΟΤΥΠΩΣΕΩΣ 23-4-1979
ΥΠΟΜΝΗΜΑ ΣΥΜΒΟΛΩΝ

- ● ΣΙΔΗΡΟΠΑΣΣΑΛΟΙ
- ΑΜΜΟΥΔΙΑ
- ΚΤΙΣΜΑΤΑ
- όριο παλαιάς γραμμής παραλίας
- όριο αιγιαλού

Ο ΣΥΝΤΑΞΑΣ ΜΗΧΑΝΙΚΟΣ

ΓΕΩΡΓΙΟΣ Π. ΠΑΠΑΔΟΥΛΑΣ

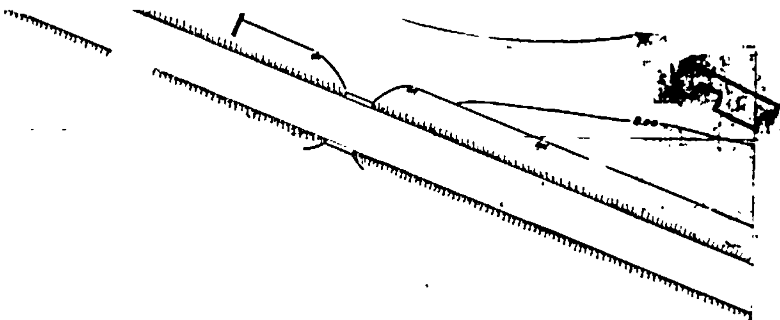

Ο ΣΥΝΤΑΞΑΣ

ΓΕΩΡΓΙΟΣ Π. ΠΑΠΑΔΟΠΟΥΛΟΣ
ΑΓΡ. & ΤΟΠΟΓΡΑΦΟΣ ΜΗΧΑΝΙΚΟΣ
ΘΕΣΣΑΛΟΝΙΚΗ

Α 1: 500


ΘΕΣ/ΝΙΚΗ 27-4-79


ΤΟΠΟΓΡΑΦΙΚΟ ΔΙΑΓΡΑΜΜΑ
ΠΑΡΑΛΙΑΚΗΣ ΖΩΝΗΣ ΔΥΤΙΚΑ
ΑΠΟ ΤΟΝ ΣΥΝ/ΣΜΟ (ΚΑΨΟΧΩΡΑΣ) ΠΕΥΚΟΧΩΡΙ
ΓΙΑ ΤΟΝ ΚΑΘΟΡΙΣΜΟ ΑΙΓΙΑΛΙΤΙΔΑΣ ΖΩΝΗΣ


Η Επιτροπή


1) ΓΕΩΡΓΙΟΣ ΣΟΥΛΑΔΑΚΗΣ
Τ.Υ.

Τ.Υ.

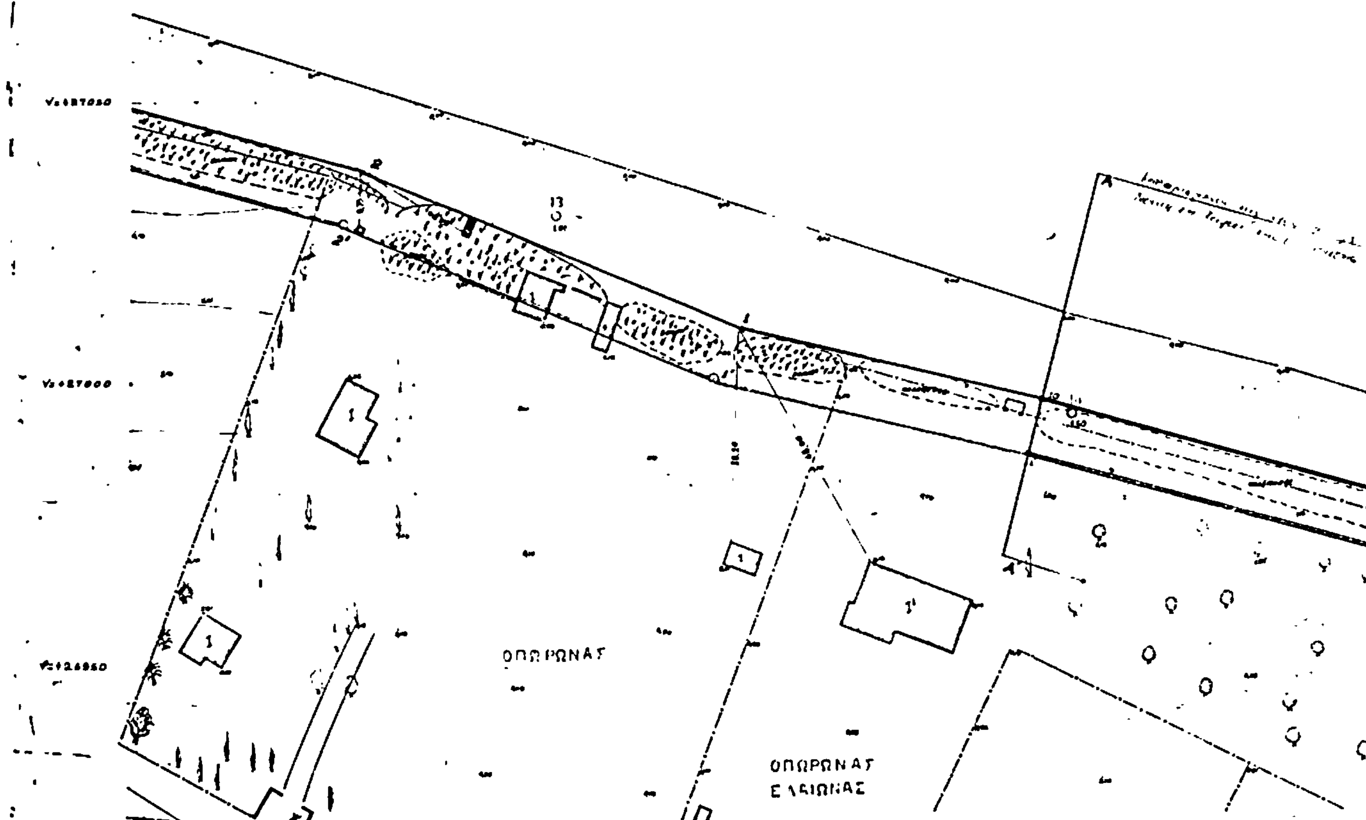

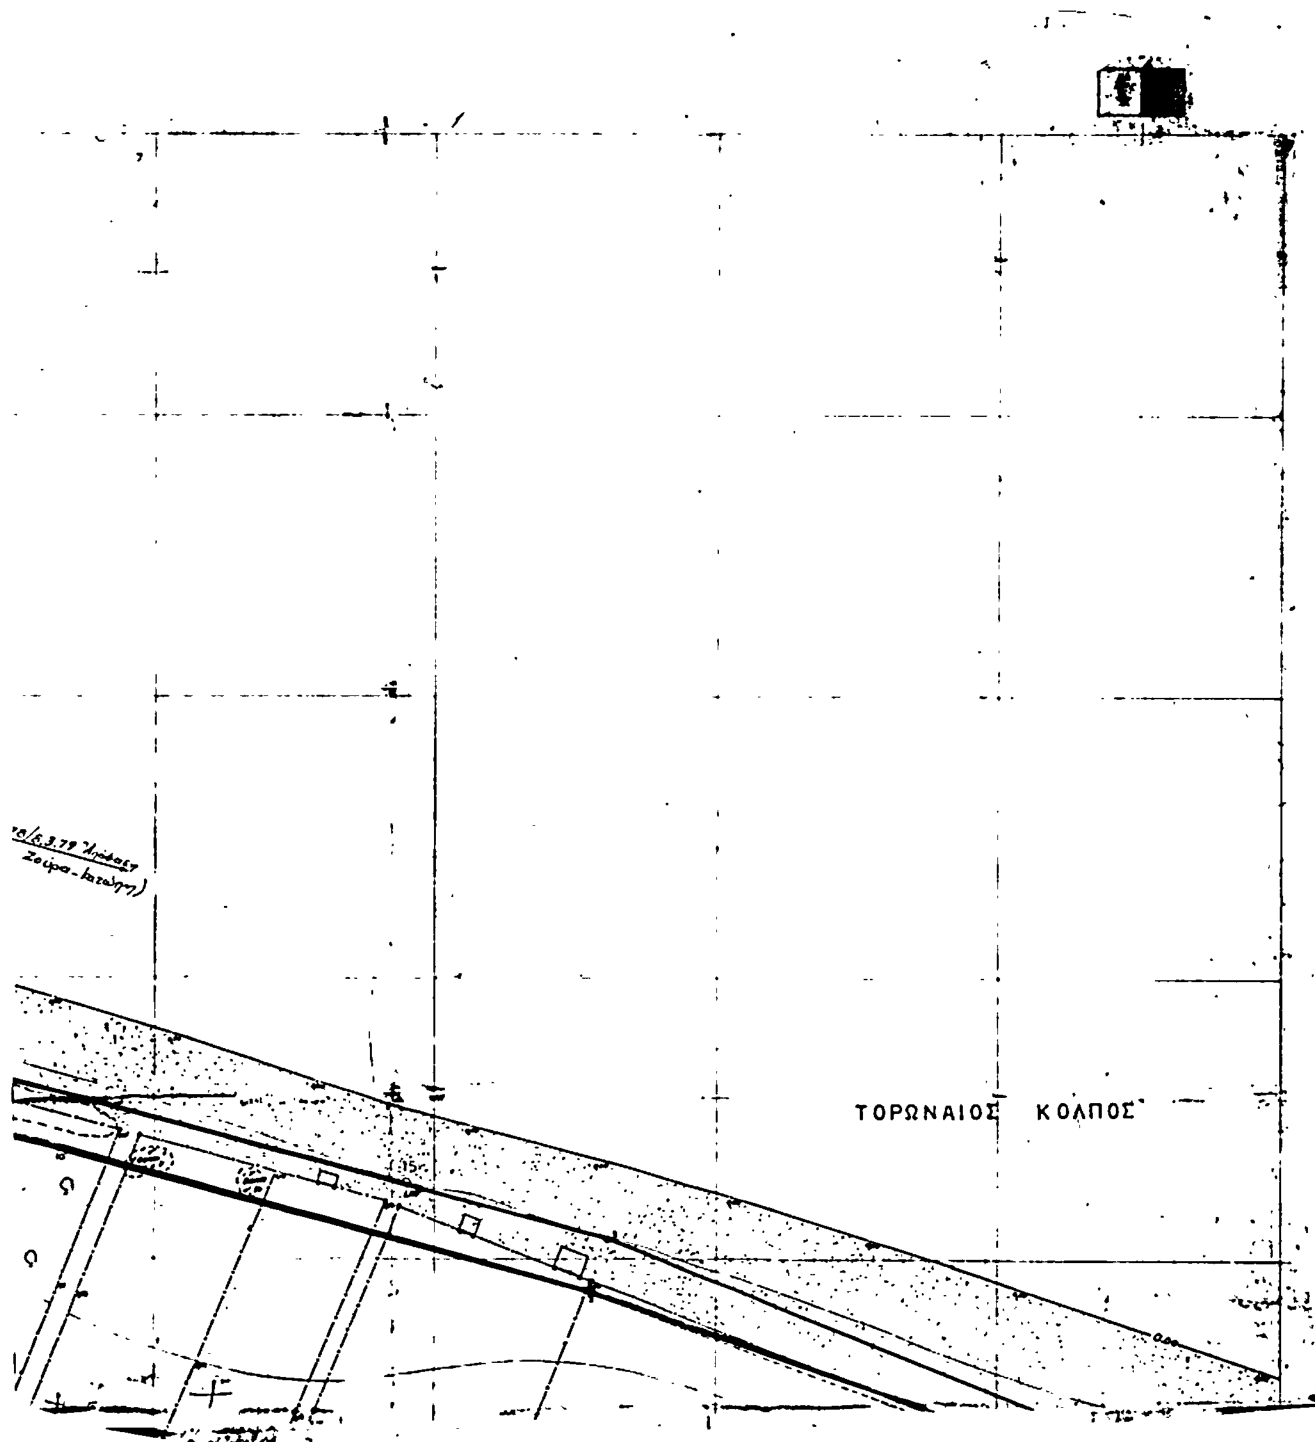
ΤΟΡΩΝΑΙΟΣ ΚΟΛΠΟΣ

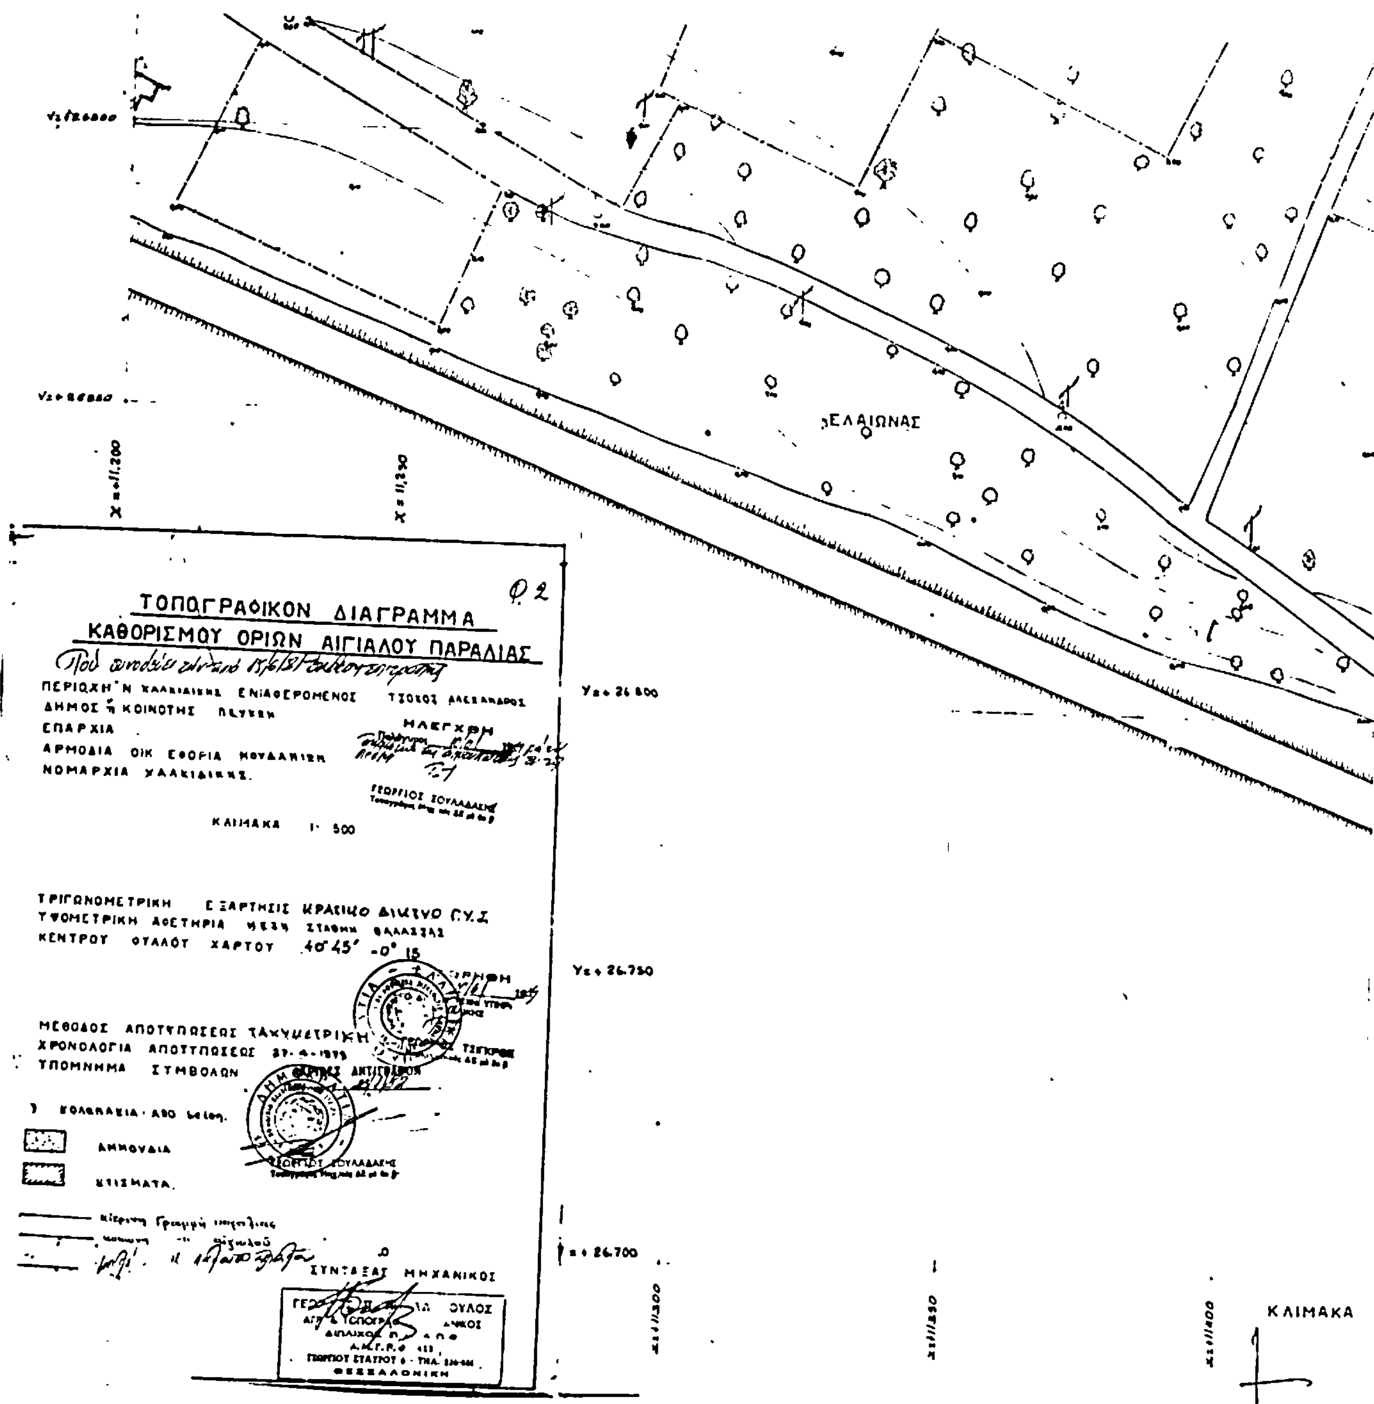
ΕΛΑΙΩΝΑΣ
Φ.2
ΤΟΠΟΓΡΑΦΙΚΟΝ ΔΙΑΓΡΑΜΜΑ
ΚΑΘΟΡΙΣΜΟΥ ΟΡΙΩΝ ΑΙΓΙΑΛΟΥ ΠΑΡΑΛΙΑΣ
ΕΠΑΡΧΙΑ
ΝΟΜΑΡΧΙΑ ΧΑΛΚΙΔΙΚΗΣ
ΚΛΙΜΑΚΑ 1: 500
ΤΡΙΓΩΝΟΜΕΤΡΙΚΗ ΕΞΑΡΤΗΣΙΣ ΚΡΑΤΙΚΟ ΔΙΚΤΥΟ Γ.Υ.Σ
ΥΨΟΜΕΤΡΙΚΗ ΑΦΕΤΗΡΙΑ ΜΕΣΗ ΣΤΑΘΜΗ ΘΑΛΑΣΣΑΣ
ΚΕΝΤΡΟΥ ΦΥΛΛΟΥ ΧΑΡΤΟΥ 40°45' -0° 15
ΜΕΘΟΔΟΣ ΑΠΟΤΥΠΩΣΕΩΣ ΤΑΧΥΜΕΤΡΙΚΗ
ΧΡΟΝΟΛΟΓΙΑ ΑΠΟΤΥΠΩΣΕΩΣ 27-4-1979
ΥΠΟΜΝΗΜΑ ΣΥΜΒΟΛΩΝ
ΑΜΜΟΥΔΙΑ
ΚΤΙΣΜΑΤΑ
ΣΥΝΤΑΞΑΣ ΜΗΧΑΝΙΚΟΣ
ΘΕΣΣΑΛΟΝΙΚΗ
ΚΛΙΜΑΚΑ

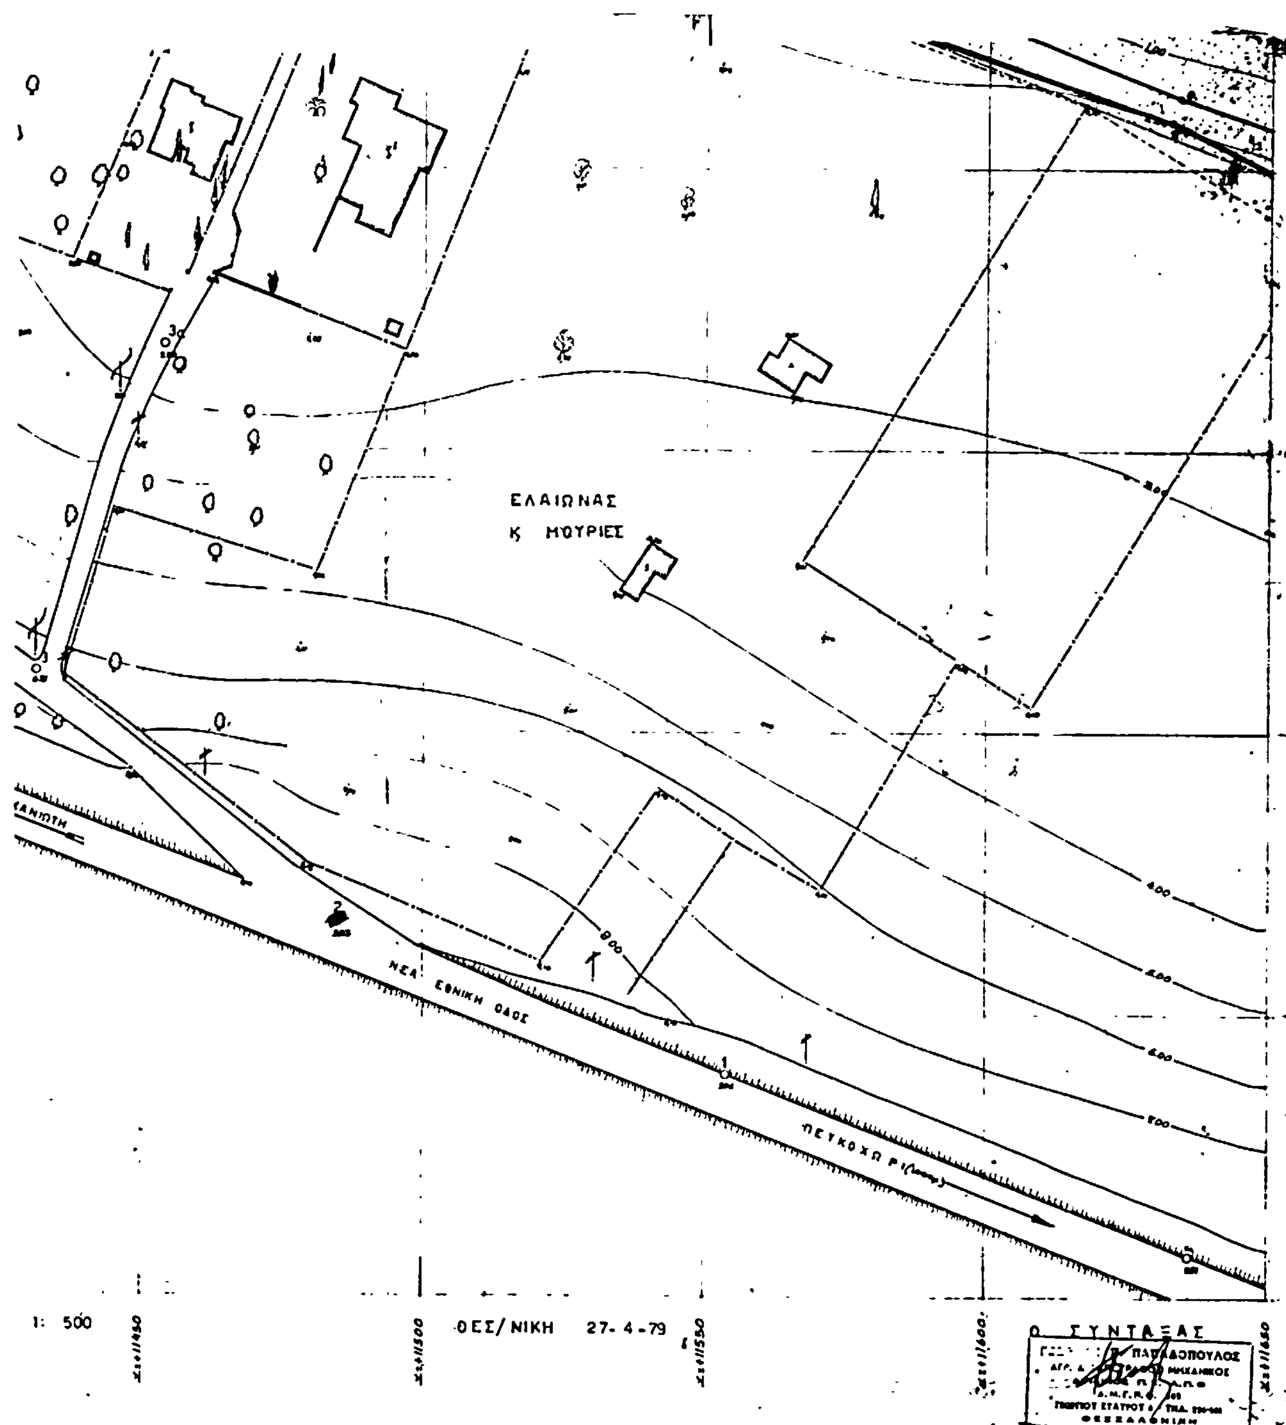
ΕΛΑΙΩΝΑΣ
Κ ΜΟΥΡΙΕΣ
ΝΕΑ ΕΘΝΙΚΗ ΟΔΟΣ
1: 500
ΘΕΣ/ΝΙΚΗ 27-4-79
Ο ΣΥΝΤΑΞΑΣ

Αριθ. 748 (2)

Κήρυξη ως αναδασωτέας εκτάσεως 3,300 στρεμμάτων στη θέση Σταυρός της Κοινότητας Βάστα του Νομού Αρκαδίας.

Ο ΝΟΜΑΡΧΗΣ ΑΡΚΑΔΙΑΣ

Έχοντας υπόψη:

1. Τις περί διοικητικής αποκεντρώσεως διατάξεις.

2. Τις διατάξεις των άρθρων 24 και 117 του Συντάγματος της χώρας.

3. Τις διατάξεις του Ν. 998/1979 «περί προστασίας των δασών και των δασικών εν γένει εκτάσεων της χώρας» και συγκεκριμένα: α) Του άρθρου 41 παρ. 1, β) του άρθρου 38 παρ. 1.

4. Τις δ/γές του Υπουργείου Γεωργίας: α) 160417/1180/1980, β) 182447/3049/1980.

5. Την 1377/14.4.83 πρόταση του Δασαρχείου Τριπόλεως περί κηρύξεως αναδασωτέας της αναφερόμενης στο θέμα εκτάσεως.

6. Το γεγονός ότι η πιο πάνω έκταση καταστράφηκε από πυρκαγιά, που έγινε στις 1—10 Φεβρουαρίου 1983, αποφασίζουμε:

Κηρύσσουμε αναδασωτέα, με σκοπό την αποκατάσταση της δασικής βλαστήσεως και τη διατήρηση του δασικού χαρακτήρα της εκτάσεως, τη δημόσια δασική έκταση των τριών στρεμ. και τριακοσίων τετρ. μέτρων (3,300), που βρίσκεται στη θέση Σταυρός της Κοινότητας Βάστα του Νομού Αρκαδίας και προσδιορίζεται από τα στοιχεία 1, 2, 3, 4, 5, 1 όπως φαίνονται στο συνημμένο διάγραμμα, το οποίο αποτελεί αναπόσπαστο μέρος της αποφάσεως αυτής και έχει όρια:

Ανατολικά: Δημόσια δασική έκταση, πέραν αυτής χωράφι Γ. Λαμπροπούλου.

Δυτικά: Δημόσια δασική έκταση.


Βόρεια: Δημόσια δασική έκταση.


Νότια: Αγροτικός δρόμος, πέραν αυτού δημόσια δασική έκταση.

Η απόφαση αυτή να δημοσιευθεί στην Εφημερίδα της Κυβερνήσεως.

Τρίπολη, 21 Απριλίου 1983

Ο Νομάρχης
ΘΩΜΑΣ ΜΕΤΑΞΑΣ

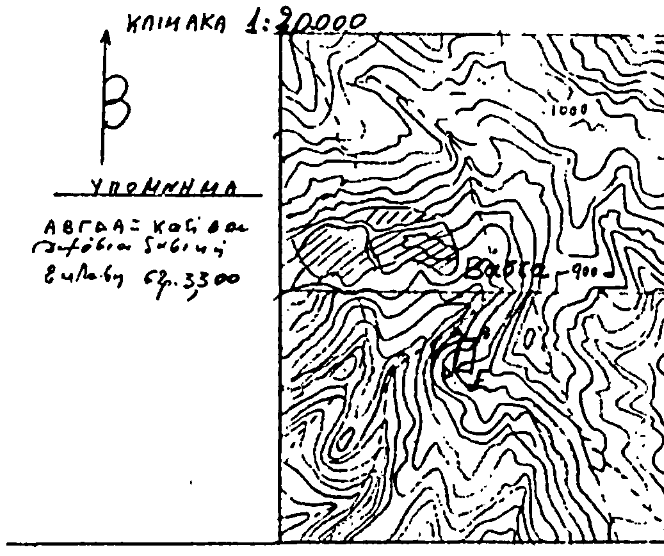

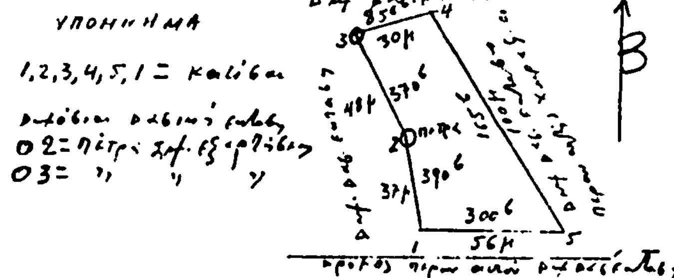

Μεγ/λη 6-4-83
Ο Συντάξας
Γ. ΠΑΠΑΓΙΑΝΝΗΣ
ΤΕΧΝ. ΔΑΣ/ΚΙΑΣ

Τρίπολη 21 Απριλίου 1983
Η ΔΑΣΑΡΧΗΣ
Ο Δ/ΝΤΗΣ ΔΑΣΩΝ
Ο ΝΟΜΑΡΧΗΣ

14-4-83

Θ. ΜΕΤΑΞΑΣ

Αριθ. 1282 (3)

Κήρυξη ως αναδασωτέας εκτάσεως 3.220 τ.μ. στη θέση Κατηφόρι ή Σούρωνα Κοινότητας Αφιδνών, του Νομού Αττικής.

Η ΝΟΜΑΡΧΗΣ ΔΙΑΜ. ΑΝΑΤ. ΑΤΤΙΚΗΣ

Έχοντας υπόψη τις διατάξεις:

1) Του άρθρου 117 παρ. 3 του Συντάγματος της Χώρας.

2) Του άρθρου 3200/55 «περί διοικητικής αποκεντρώσεως» κλπ.

3) Του Ν. 998/79 «περί προστασίας των δασών και των δασικών εν γένει εκτάσεων της Χώρας» και συγκεκριμένα: α) του άρθρου 41 παρ. 1 και β) του άρθρου 38 παρ. 1.

4) Τις διαταγές του Υπουργείου Γεωργίας: α) 160417/1180/8.7.80 «περί οδηγιών για τις αναδασωτέες εκτάσεις» και β) 182447/3049/24.9.80.

5) Τη 1347/8.4.83 πρόταση του Δασαρχείου Καπανδριτίου σχετικά με την κήρυξη ως αναδασωτέας, της αναφερομένης στο θέμα εκτάσεως.

6) Τη σχετική γνωμοδότηση του Νομαρχιακού Συμβουλίου Δασών Διαμ. Ανατ. Αττικής, αποφασίζουμε:

Κηρύσσουμε ως αναδασωτέα, με σκοπό την προστασία για την επαναδημιουργία της δασικής βλαστήσεως που καταστράφηκε με εκχέρσωση, την κοινοτική δασική έκταση (δάσος) των τριών χιλιάδων διακοσίων είκοσι (3.220) τ.μ. στη θέση Κατηφόρι ή Σούρωνα της περιφέρειας της Κοινότητας Αφιδνών Νομού Αττικής και προσδιορίζεται από τα στοιχεία: ΑΒΓΔΕΖΗΘΙΚΑ, όπως φαίνονται στο συνημμένο διάγραμμα το οποίο αποτελεί αναπόσπαστο μέρος της αποφάσεως αυτής και έχει όρια:

Ανατολικά: Με αγροτική οδό σε μήκος 25 μ. και με κληροτεμάχιο 24 της Γ' κατηγορίας σε μήκος 34,60+35 μέτρα.

Δυτικά: με κοινοτικό δάσος σε μήκος 35+51 μέτρα.

Βόρεια: Με κοινοτικό δάσος σε μήκος 15+13+58 μέτρα.

Νότια: Με το 24 κληροτεμάχιο της Γ' κατηγορίας σε μήκος 61,50+20 μέτρα.


Η απόφαση αυτή να δημοσιευθεί στην Εφημερίδα της Κυβερνήσεως.

Αγία Παρασκευή, 22 Απριλίου 1984

Η Νομάρχης

ΑΓΛΑΪΑ ΣΤΑΦΥΛΑ

Σχεδιάγραμμα

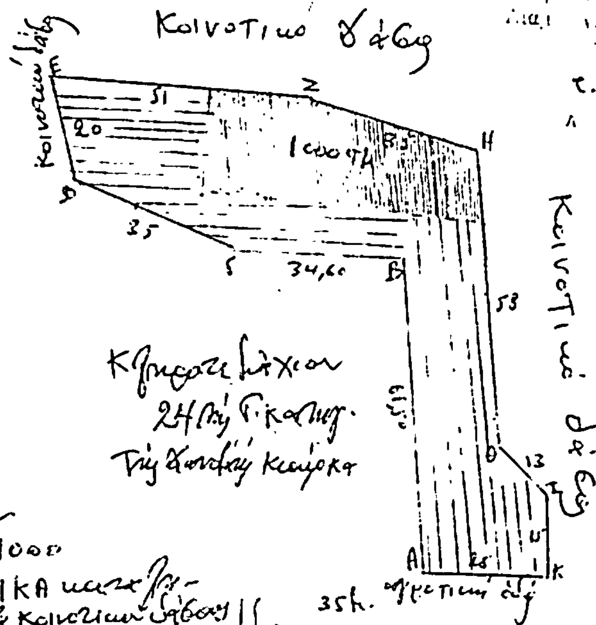

Υπόμνημα
Κλίμακα 1:1000
ΑΒΓΔΕΖΗΘΙΚΑ …
… Κοινοτικού δάσους
Εμβαδόν 3.280 τ.μ.

Εθνική οδός Αθηνών Λαμίας → Λαμία

ΠΟΛΕΟΔΟΜΙΑ

ΔΙΑΤΑΓΜΑΤΑ

(4)

Καθορισμός χώρων Κέντρου Νεότητος και Δημοτικής Αγοράς στην εκτός του εγκεκριμένου ρυμοτομικού σχεδίου Αργοστολίου περιοχή των «Λαϊκών Κατοικιών».

Ο ΠΡΟΕΔΡΟΣ
ΤΗΣ ΕΛΛΗΝΙΚΗΣ ΔΗΜΟΚΡΑΤΙΑΣ

Έχοντας υπόψη:

1. Τις διατάξεις του Ν. 1337/1983 «Επέκταση των πολεοδομικών σχεδίων οικιστική ανάπτυξη και σχετικές ρυθμίσεις» (ΦΕΚ 33/Α) και ειδικότερα το άρθρο 26.

2. Τις διατάξεις του από 17.7.1923 Ν. Δ/τος «περί σχεδίων πόλεων κλπ.» όπως μεταγενέστερα τροποποιήθηκαν και συμπληρώθηκαν και ειδικότερα το άρθρο 9.

3. Τις διατάξεις του Ν. 1032/1980 «περί συστάσεως Υπουργείου Χωροταξίας, Οικισμού και Περιβάλλοντος» (ΦΕΚ 57/Α) και ειδικότερα τα άρθρα 2, 3 και 7.

4. Τις υπ' αριθ. 375/1982 και 142/1983 γνωμοδοτήσεις του Κεντρικού Συμβουλίου Χωροταξίας, Οικισμού και Περιβάλλοντος.

5. Την υπ' αριθ. 572/1983 γνωμοδότηση του Συμβουλίου της Επικρατείας, με πρόταση του Υπουργού Χωροταξίας, Οικισμού και Περιβάλλοντος, αποφασίζουμε:

Άρθρο 1.

Καθορίζονται χώροι για την ανέγερση Κέντρου Νεότητος και Δημοτικής Αγοράς στην εκτός του εγκεκριμένου ρυμοτομικού σχεδίου Αργοστολίου (Κεφαλληνίας) περιοχή «Λαϊκών Κατοικιών», καθοριζομένης συγχρόνως και της θέσεως αυτών, όπως φαίνεται στο σχετικό πρωτότυπο διάγραμμα σε κλίμακα 1:500, που θεωρήθηκε από τον Προϊστάμενο της Διευθύνσεως Πολεοδομικών Εφαρμογών με την υπ' αριθ. Γ. 53736/1983 πράξη του και που συνοπτικό του αντίτυπο δημοσιεύεται με το παρόν Διάταγμα.

Άρθρο 2.

Οι όροι και περιορισμοί δομήσεως του Κέντρου Νεότητος και της Δημοτικής Αγοράς ορίζονται ως ακολούθως.

Α. Κέντρο Νεότητος:

Μέγιστος επιτρεπόμενος αριθμός ορόφων του κτιρίου ένας (1) με μέγιστο ύψος πέντε μισό (5,5) μέτρα, μετρούμενον από οποιοδήποτε σημείο του εδάφους.

Β. Δημοτική Αγορά:

Μέγιστος επιτρεπόμενος αριθμός ορόφων του κτιρίου ένας (1) με μέγιστο ύψος επτά (7) μέτρα, μετρούμενον από οποιοδήποτε σημείο του εδάφους.

Άρθρο 3.

Η ισχύς του παρόντος Διατάγματος αρχίζει από τη δημοσίευσή του στην Εφημερίδα της Κυβερνήσεως.

Στον Υπουργό Χωροταξίας, Οικισμού και Περιβάλλοντος, αναθέτουμε τη δημοσίευση και εκτέλεση του παρόντος Διατάγματος.

Αθήνα, 13 Σεπτεμβρίου 1983


Ο ΠΡΟΕΔΡΟΣ ΤΗΣ ΔΗΜΟΚΡΑΤΙΑΣ


ΚΩΝΣΤΑΝΤΙΝΟΣ Γ. ΚΑΡΑΜΑΝΛΗΣ

Ο ΥΠΟΥΡΓΟΣ ΧΩΡΟΤΑΞΙΑΣ, ΟΙΚΙΣΜΟΥ ΚΑΙ ΠΕΡΙΒΑΛΛΟΝΤΟΣ

ΑΝΤΩΝΙΟΣ ΤΡΙΤΣΗΣ

ΚΕΦΑΛΟΝΙΑ
Κλιμαξ 1:500

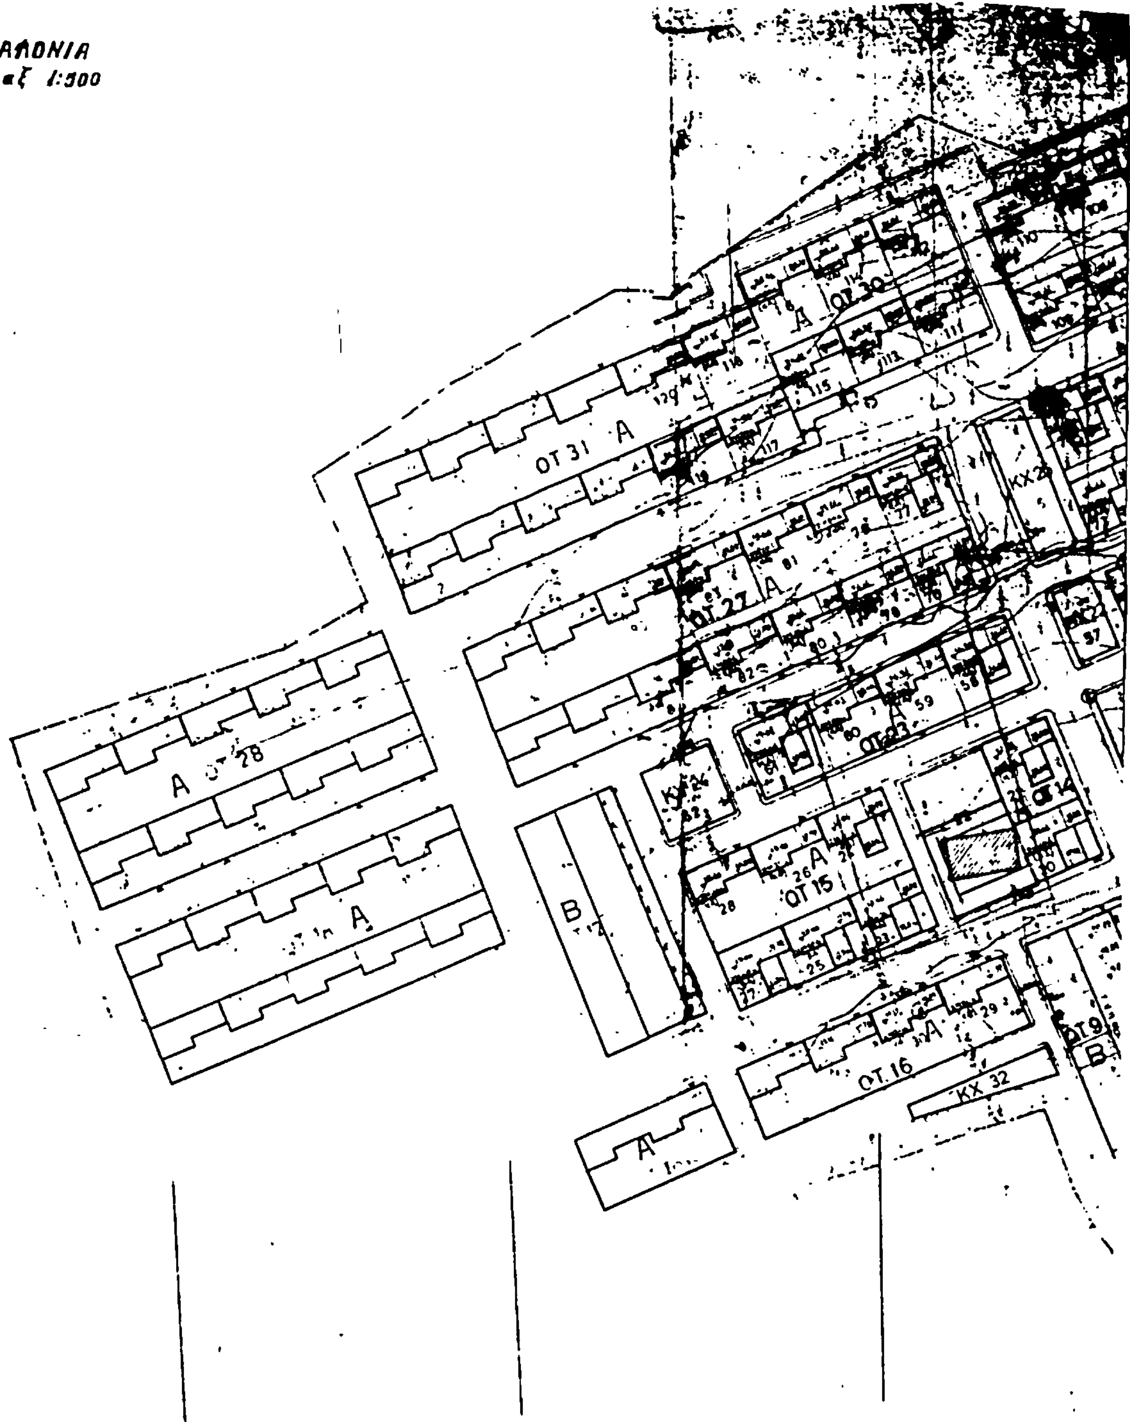

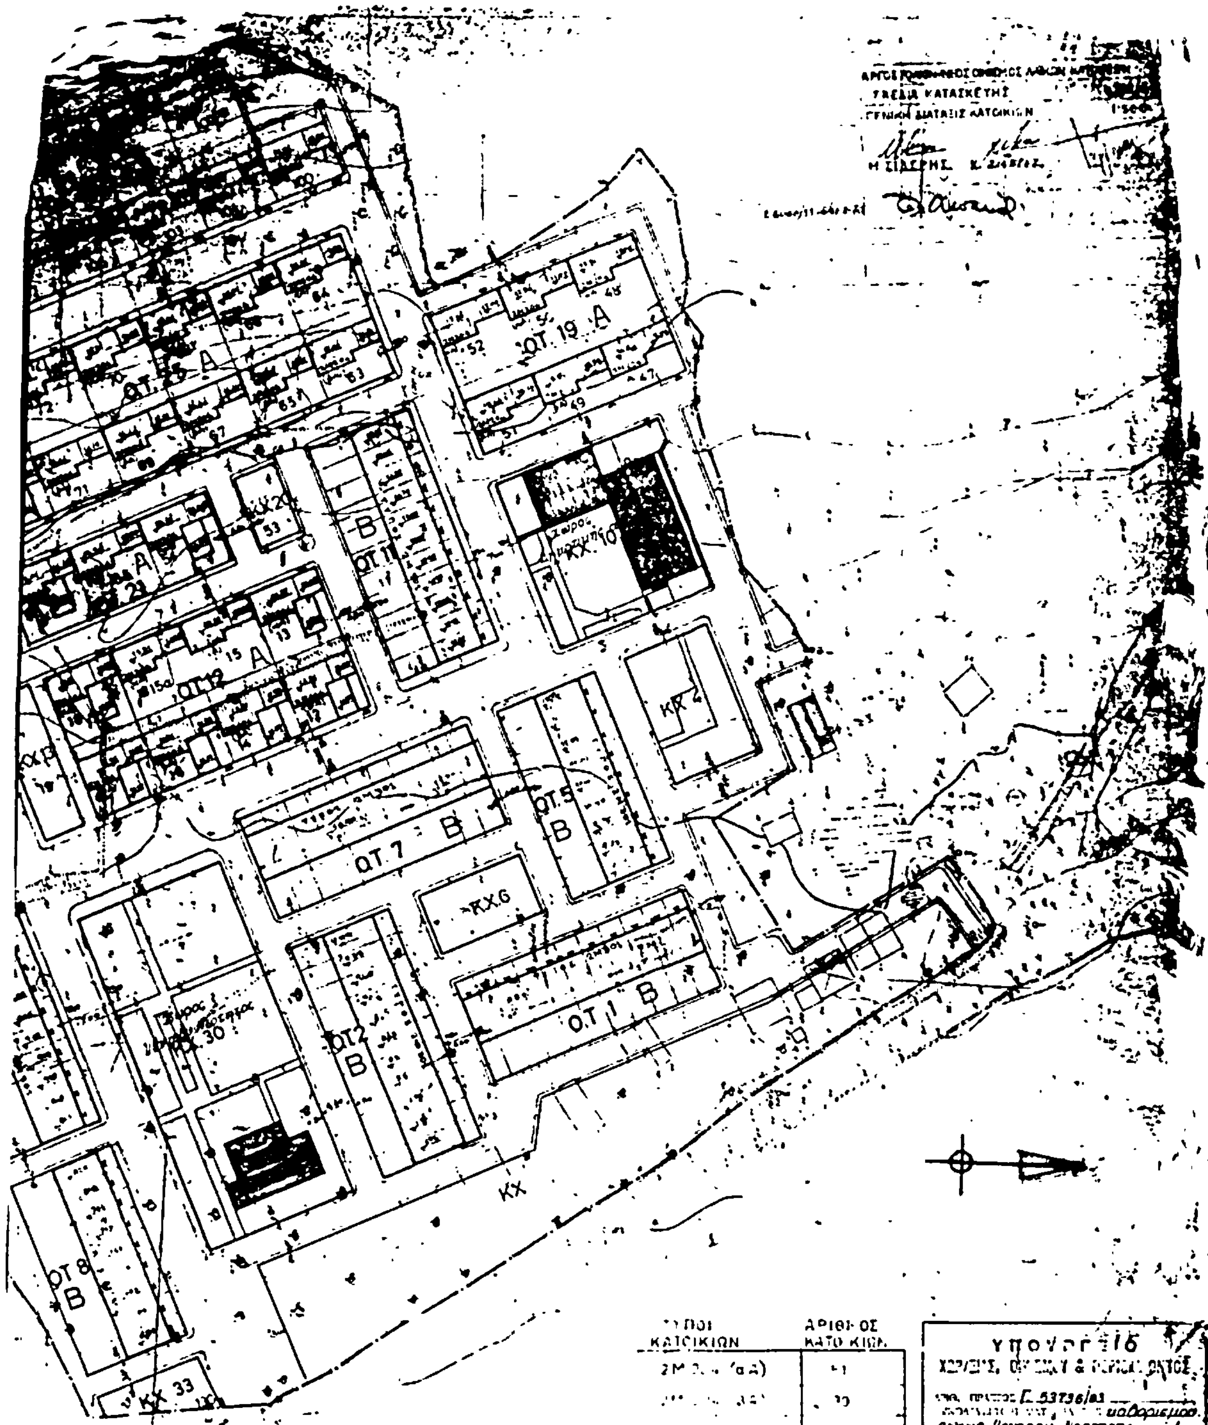

ΤΥΠΟΙ ΚΑΤΟΙΚΙΩΝ	ΑΡΙΘΜΟΣ ΚΑΤΟΙΚΙΩΝ
2Μ [illegible] (αΑ)	[illegible]
[illegible]	[illegible]
[illegible]	9
2Μ 404 (α1)	1
2Μ [illegible] (βΑ)	3
2Μ [illegible] (β1)	1
[illegible]	81
ΣΥΝΟΛΟ ΚΑΤΟΙΚΙΩΝ	93

ΥΠΟΥΡΓΕΙΟ
ΧΩΡΟΤΑΞΙΑΣ, ΟΙΚΙΣΜΟΥ & ΠΕΡΙΒΑΛΛΟΝΤΟΣ
Αρ. πρωτ. Γ 53736/83
... καθορισμού
χώρων Κέντρου Νεότητος και Δημοτικής Αγοράς στην έκταση του εγκεκριμένου ρυμοτομικού σχεδίου Αρμοστείας περιοχή των Λαϊκών Κατοικιών.
Αθήνα 1 Σεπτεμβρίου 1983
Ο ΔΙΕΥΘΥΝΤΗΣ

Υπουργειο Χωροταξιας Οικισμου & Περιβαλλοντος

Δ/νση οικισμου & κατοικιας — Γ8

θεμα κοινωνικο κεντρο λαικων κατοικιων Αργοστολιου
μελετη γενικη διαταξη κτιριων κοινωνικου κεντρου
τευχος ρυμοτομικο σχεδιο

αρ. σχεδιου
κλιμαξ 1:500

σχεδιαση Σ. ΑΘΑΝΑΣΙΟΥ — μελετη Α. ΤΣΟΥΚΑΛΑ — Τμηματαρχης ΣΤ. ΚΟΥΤΡΟΥΛΑΔΟΥ — Διευθυντης Ι. ΚΟΝΤΟΓΙΑΝΝΗ — Γεν. Δ/ντης

αρ. αποφ. ...... ημερομ.

ΥΠΟΥΡΓΕΙΟ
ΧΩΡΟΤΑΞΙΑΣ, ΟΙΚΙΣΜΟΥ & ΠΕΡΙΒΑΛΛΟΝΤΟΣ
Αρ. πρωτ. Γ 53736/83
... καθορισμού
χώρων Κέντρου Νεότητος και Δημοτικής Αγοράς στην έκταση του εγκεκριμένου ρυμοτομικού σχεδίου Αρμοστεία περιοχή των Λαϊκών Κατοικιών.
1 Σεπτεμβρίου 1983
Ο ΔΙΕΥΘΥΝΤΗΣ